




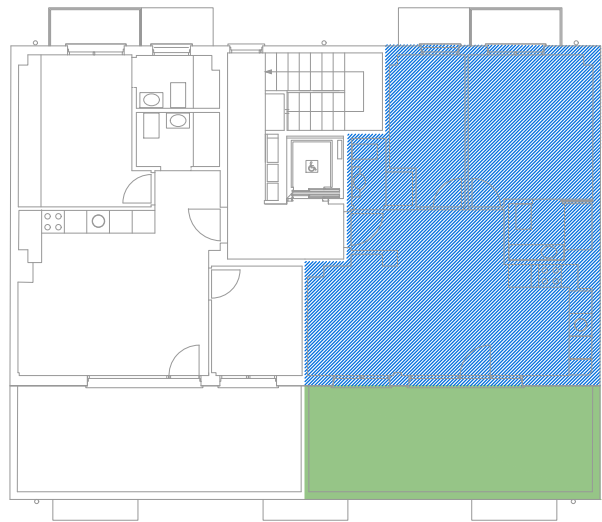

Áticos. E: 1/200

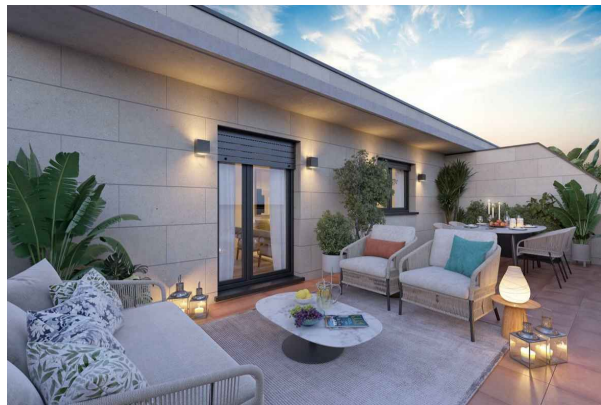

Ático "B"	Sup. Útil	Sup. Construida
Salón Comedor Cocina	27,30 m ²	31,39 m ²
Dormitorio 1	7,30 m ²	8,39 m ²
Baño 1	2,35 m ²	2,70 m ²
Dormitorio 2	12,60 m ²	14,49 m ²
Baño 2	3,25 m ²	3,74 m ²
Instalaciones	0,25 m ²	0,29 m ²
Terraza Salón	21,00 m ²	
Terraza Dormitorio	2,40 m ²	
TOTAL ÁTICO B	53,05 m²	61,00 m²
Ático B con p/p de Zonas Comunes		79,71 m²

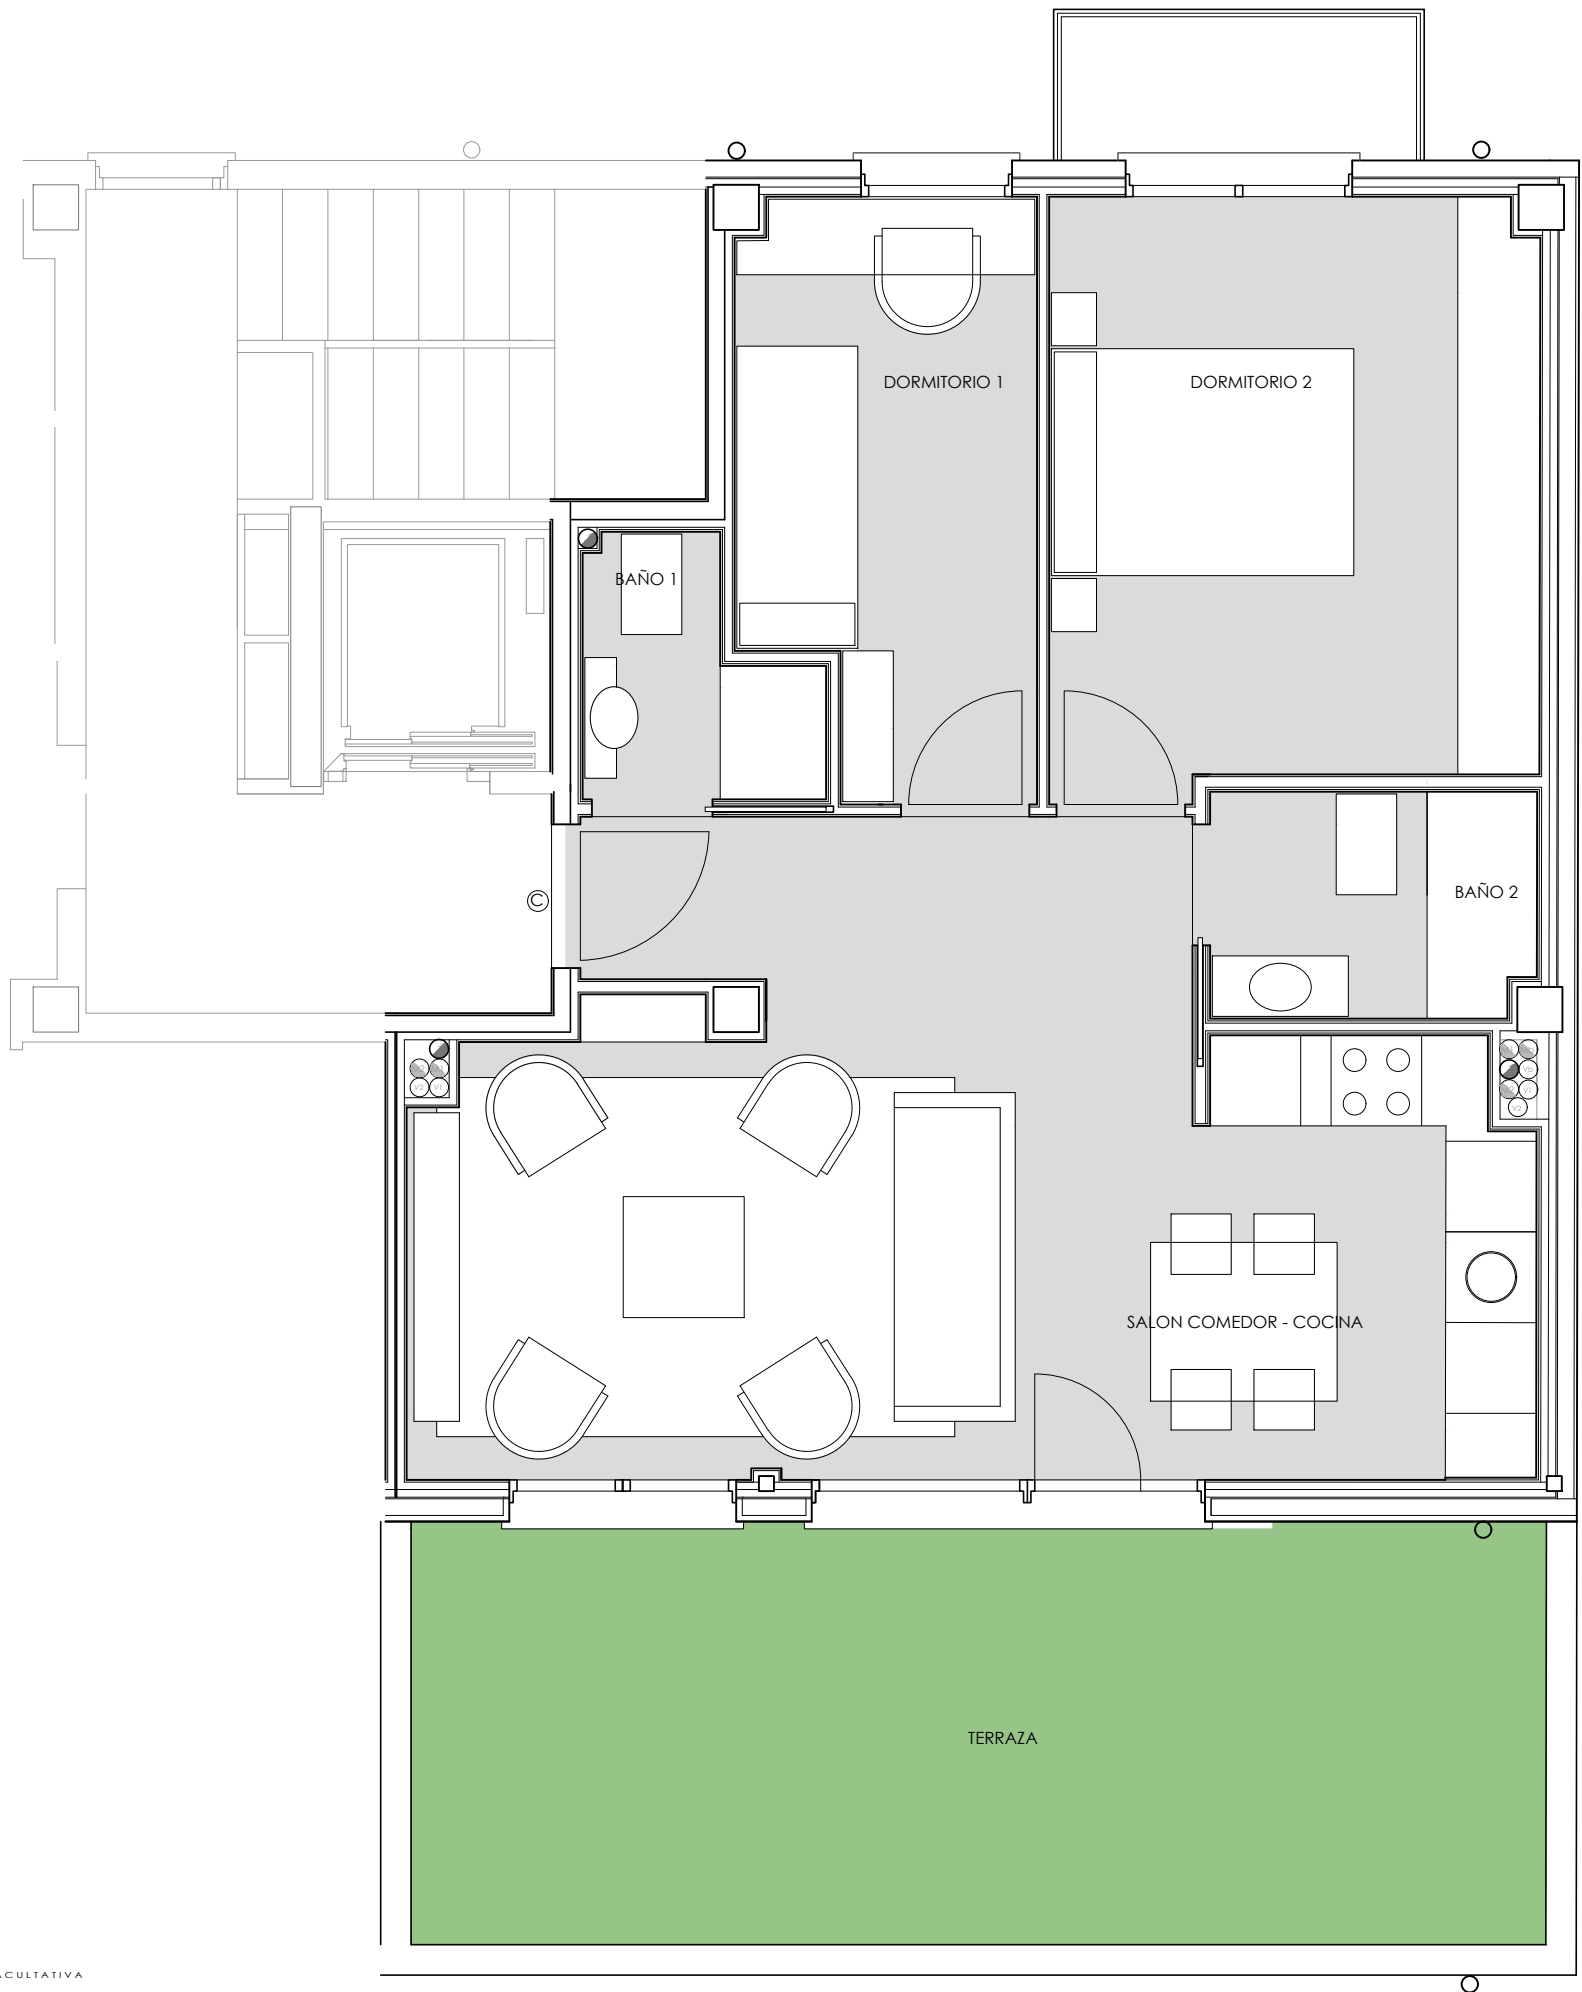

DOCUMENTO NO CONTRACTUAL. PUEDE SER OBJETO DE VARIACIÓN POR CAUSA TÉCNICA O DE SUMINISTRO, PUDIENDO SER SUSTITUIDO POR SIMILARES A CRITERIO DE LA DIRECCIÓN FACULTATIVA