
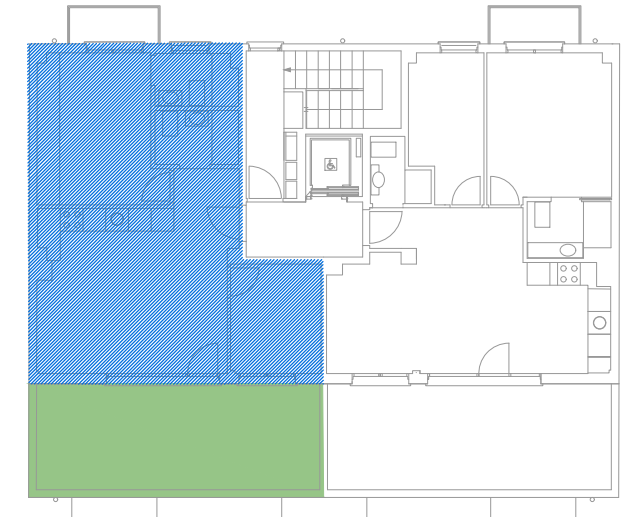


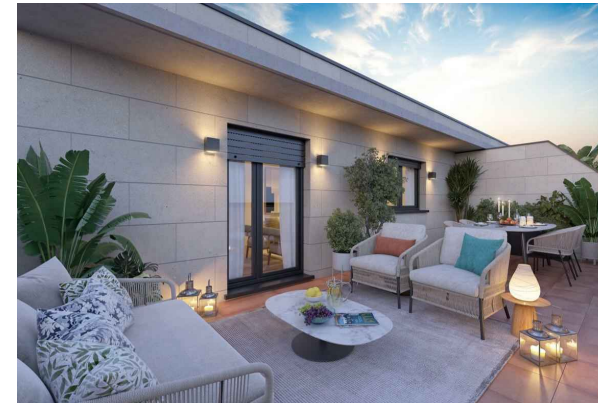

Áticos. E: 1/200

Ático "A"	Sup. Util	Sup. Construida
Salón Comedor Cocina	23,65 m ²	27,42 m ²
Dormitorio 1	7,00 m ²	8,12 m ²
Baño 1	3,20 m ²	3,71 m ²
Dormitorio 2	12,35 m ²	14,32 m ²
Baño 2	3,10 m ²	3,59 m ²
Instalaciones	0,25 m ²	0,29 m ²
Terraza Salón	21,00 m ²	
Terraza Dormitorio	2,45 m ²	
TOTAL ATICO A	49,55 m²	57,45 m²
Ático A con p/p de Zonas Comunes		75,07 m²

DOCUMENTO NO CONTRACTUAL. PUEDE SER OBJETO DE VARIACIÓN POR CAUSA TÉCNICA O DE SUMINISTRO. PUDIENDO SER SUSTITUIDO POR SIMILARES A CRITERIO DE LA DIRECCIÓN FACULTATIVA

PLANO: **Ático A-2D** ESCALA: 1/50

VIVIENDA "Ático A" (2 dormitorios)

PROYECTO :

VIVIENDAS en Calle de OUDRID 9

DISTRITO DE TETUÁN (MADRID)
CALLE de OUDRID 9